

断面図 A4 : 1 / 5



平面図 A4 : 1 / 15

<b>グリーンビズ-G (常緑系キリンソウ) 製品規格</b> ・ 寸法 W500×L500 ・ 植生 常緑系キリンソウ
<b>関連資材</b> ・ 透水ブロック W100×L200×H80

アスファルト露出防水仕様  
 グリーンビズ-G (常緑系キリンソウ) 断面詳細図

RJ001-1



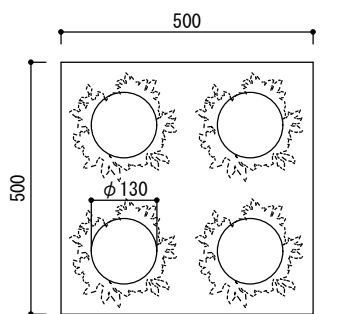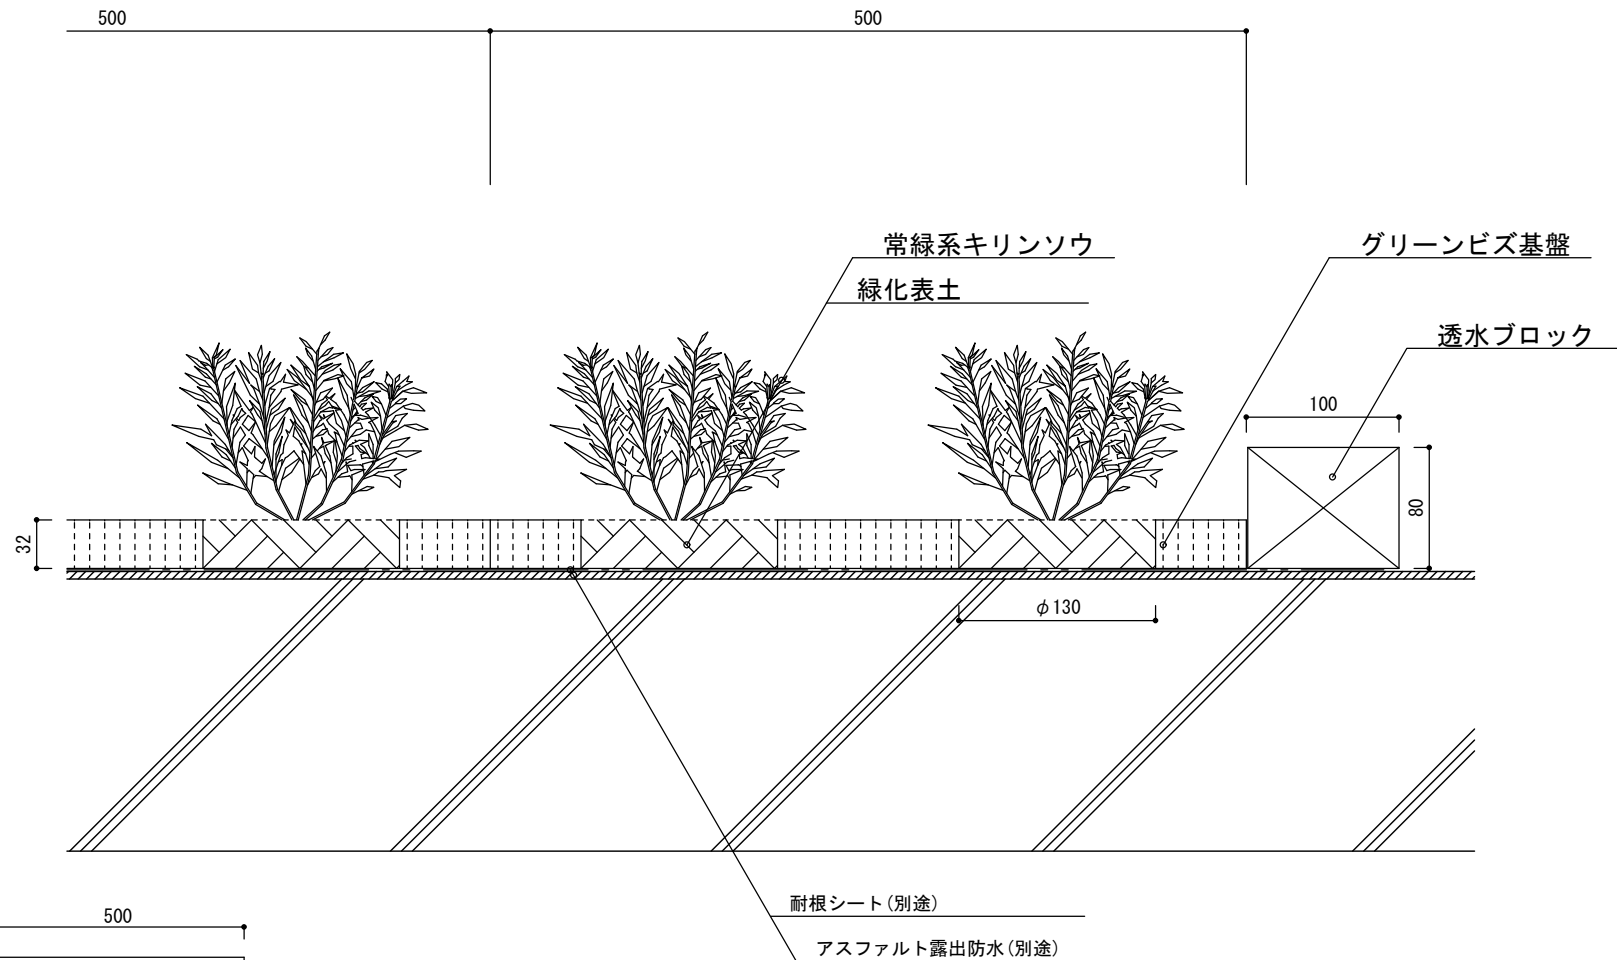

断面図 A4 : 1 / 5

平面図 A4 : 1 / 15

グリーンビズ-G (常緑系キリンソウ) 製品規格

- ・寸法 W500×L500
- ・植生 常緑系キリンソウ

関連資材

- ・透水ブロック W100×L200×H80

アスファルト露出防水仕様

グリーンビズ-G (常緑系キリンソウ) 断面詳細図

RJ001-2

**トーケン**