

断面図 A4 : 1 / 5



平面図 A4 : 1 / 15

<p>グリーンビズ-G (常緑系キリンソウ) 製品規格</p> <ul style="list-style-type: none"> ・ 寸法 W500×L500 ・ 植生 常緑系キリンソウ
<p>関連資材</p> <ul style="list-style-type: none"> ・ 透水ブロック W100×L200×H80

保護シンダーコンクリート仕様
 グリーンビズ-G (常緑系キリンソウ) 断面詳細図

RJ002-1



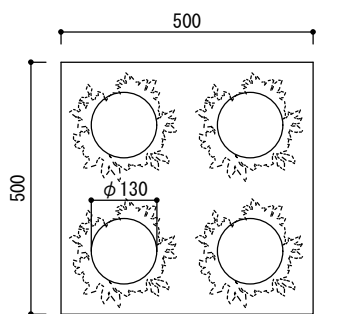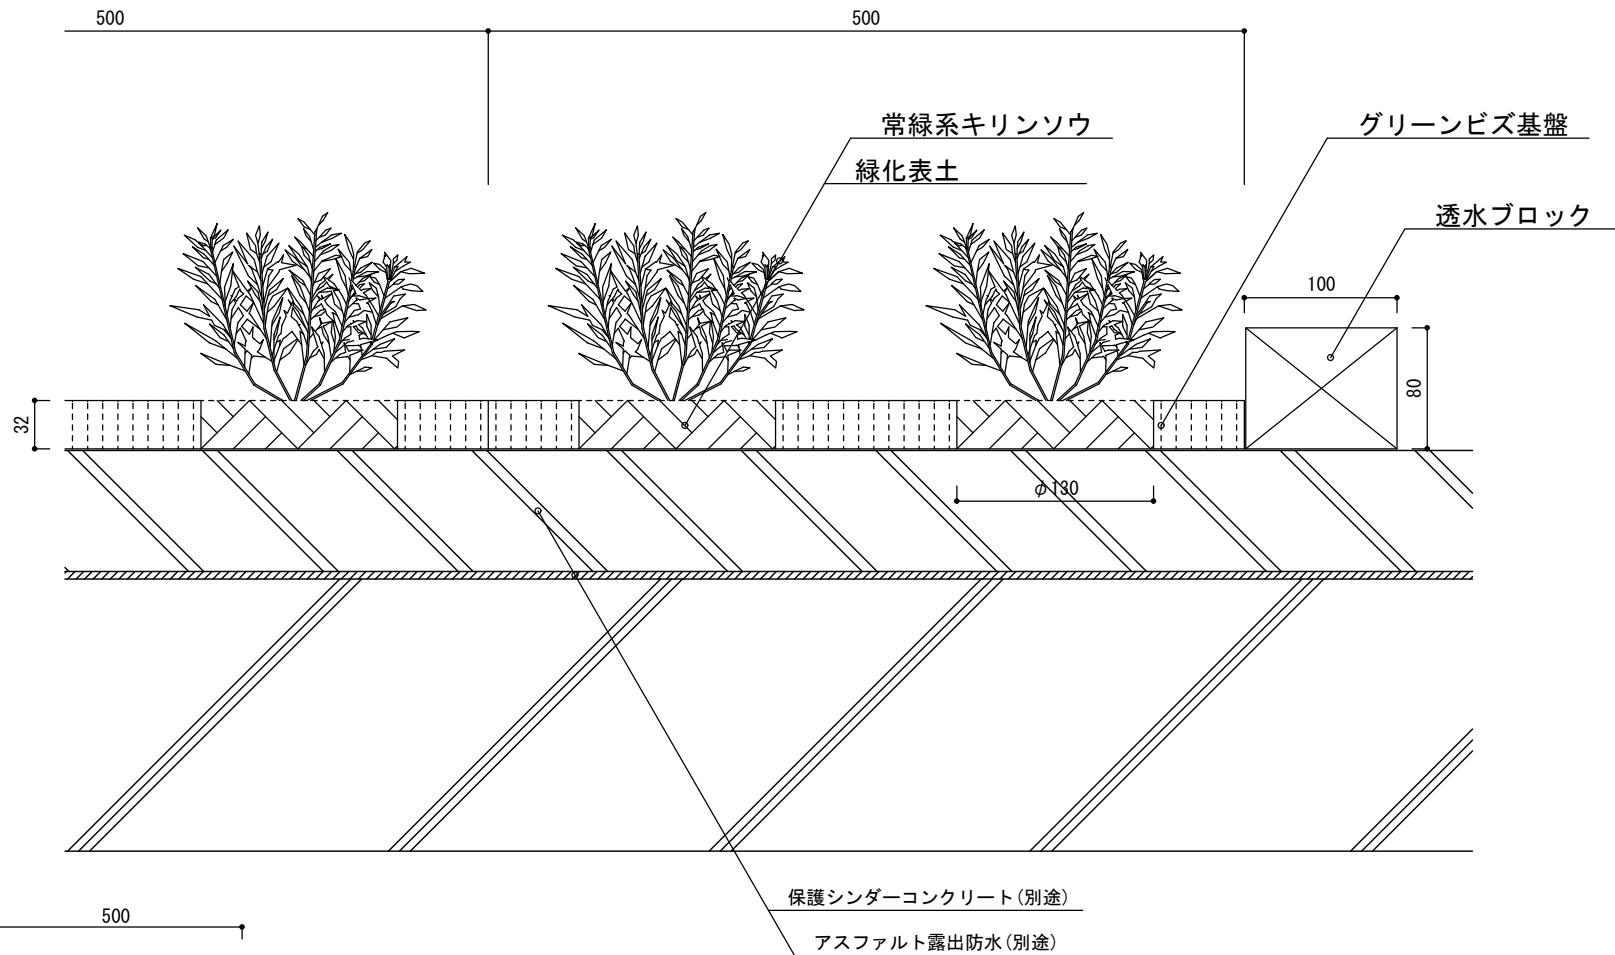

断面図 A4 : 1 / 5

平面図 A4 : 1 / 15

グリーンビズ-G (常緑系キリンソウ) 製品規格

- ・寸法 W500×L500
- ・植生 常緑系キリンソウ

関連資材

- ・透水ブロック W100×L200×H80

保護シンダーコンクリート仕様

グリーンビズ-G (常緑系キリンソウ) 断面詳細図

RJ002-2

トーケン