


断面図 A 4 : 1 / 5

グリーンビズ-G (芝) 製品規格 ・寸法 W500×L500 ・植生 芝
関連資材 ・透水性ブロック W100×L200×H80 ・灌水チューブ

アスファルト露出防水仕様
 グリーンビズ-G (芝) 断面詳細図

RG001-1



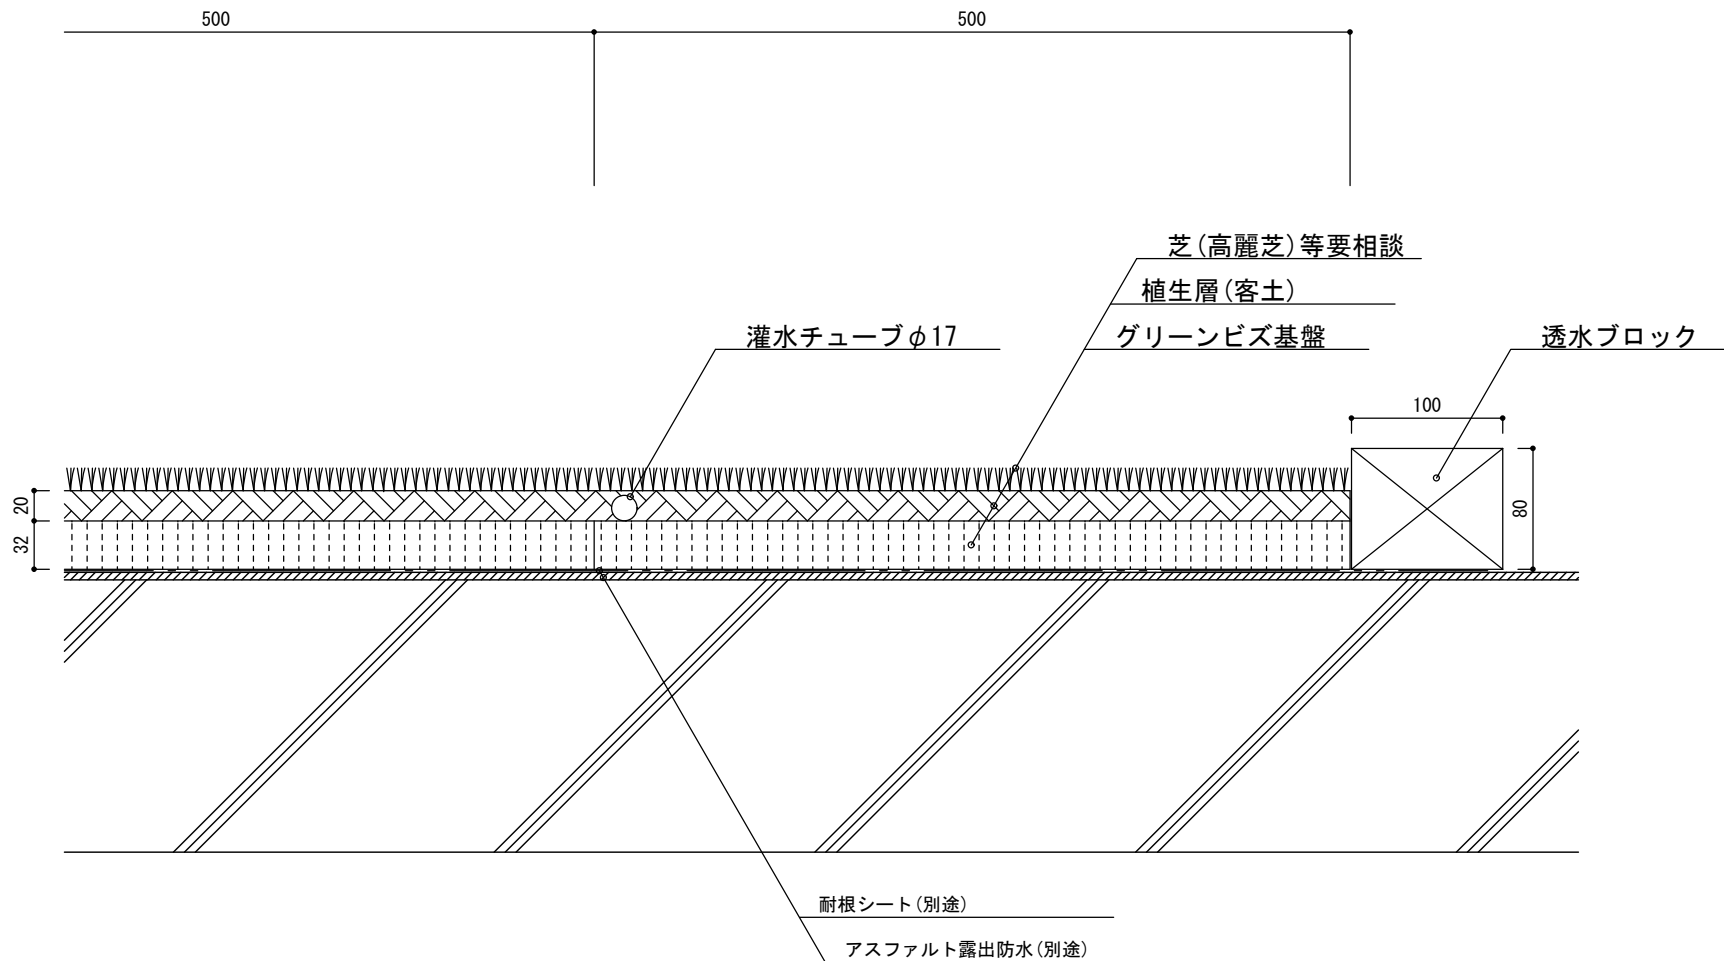

断面図 A4 : 1 / 5

グリーンビズ-G (芝) 製品規格

- ・寸法 W500×L500
- ・植生 芝

関連資材

- ・透水ブロック W100×L200×H80
- ・灌水チューブ

アスファルト露出防水仕様

グリーンビズ-G (芝) 断面詳細図

RG001-2

