


断面図 A 4 : 1 / 5

グリーンビズ-G (芝) 製品規格 ・寸法 W500×L500 ・植生 芝
関連資材 ・透水ブロック W100×L200×H80 ・灌水チューブ

保護シンダーコンクリート仕様
 グリーンビズ-G (芝) 断面詳細図

RG002-1



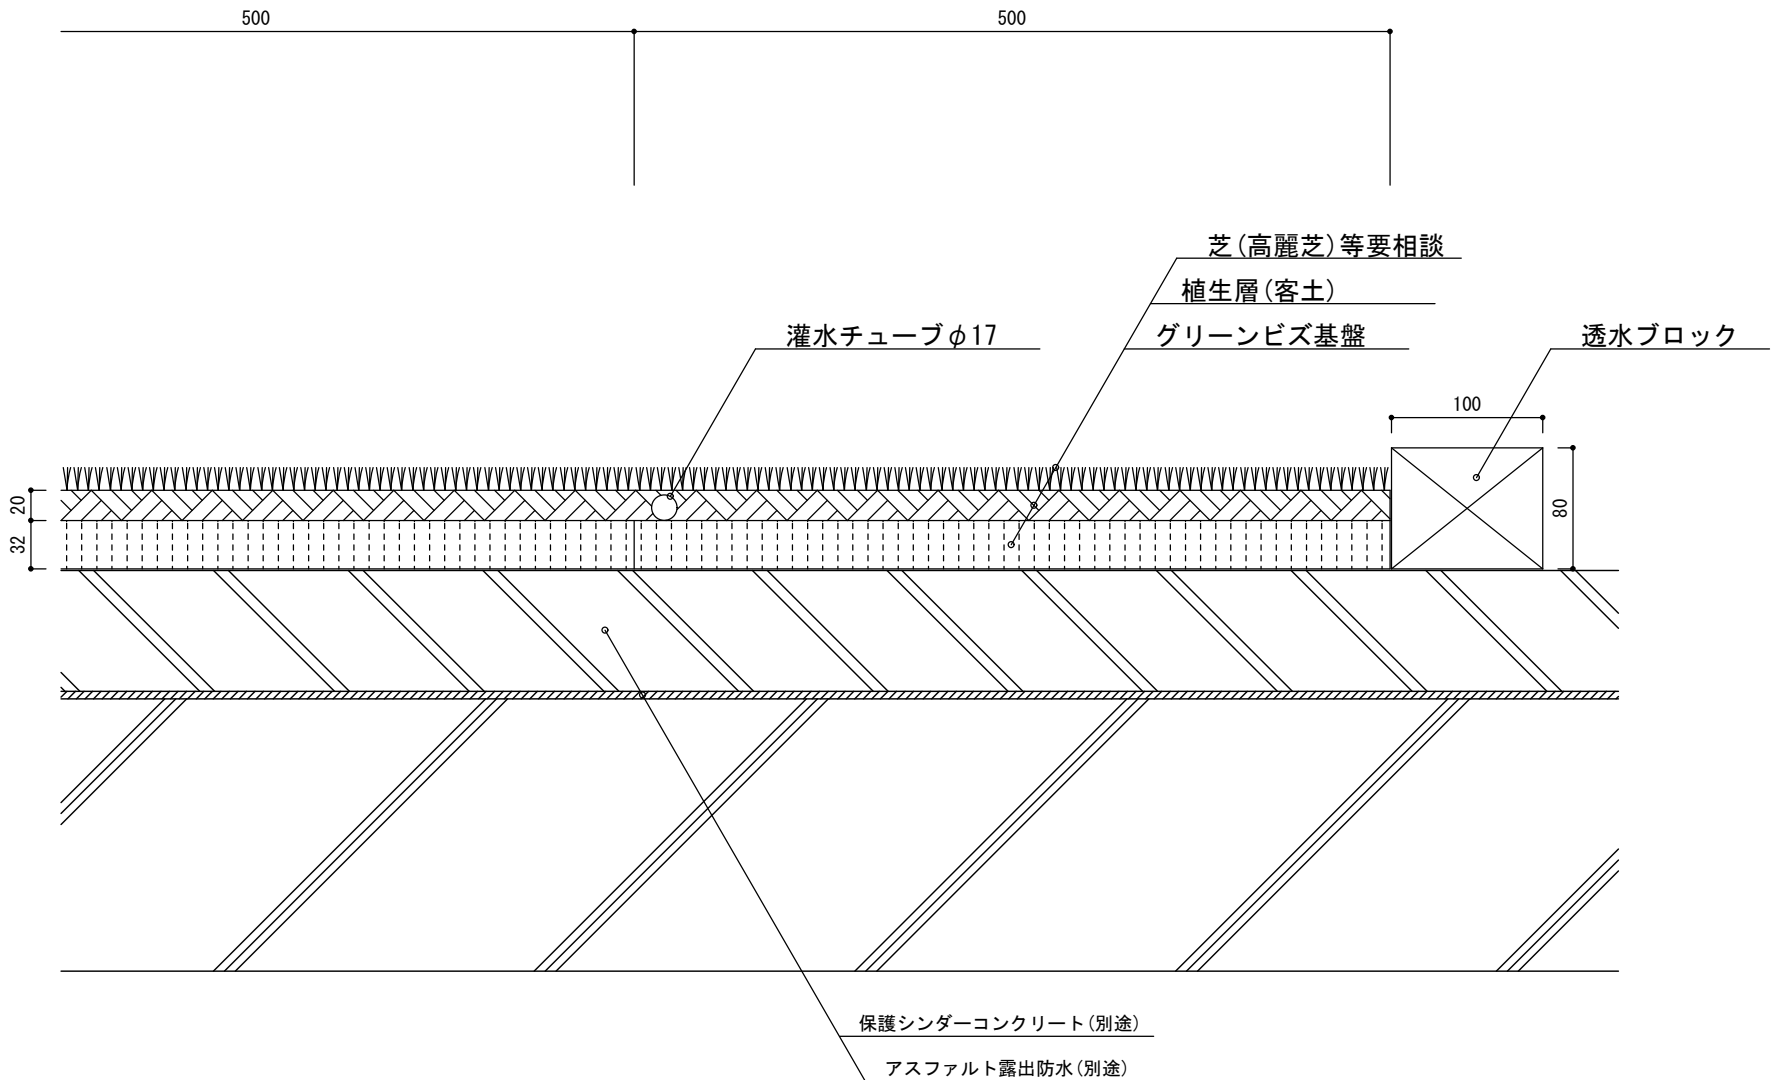

断面図 A4 : 1 / 5

グリーンビズ-G (芝) 製品規格 ・寸法 W500×L500 ・植生 芝
関連資材 ・透水ブロック W100×L200×H80 ・灌水チューブ

保護シンダーコンクリート仕様
 グリーンビズ-G (芝) 断面詳細図

RG002-2

