


断面図 A4 : 1 / 5

グリーンビズ-G (セダム) 製品規格 ・寸法 W500×L500 ・植生 セダム類混植
関連資材 ・透水ブロック W100×L200×H80

アスファルト露出防水仕様
 グリーンビズ-G (セダム) 断面詳細図

RS001-1



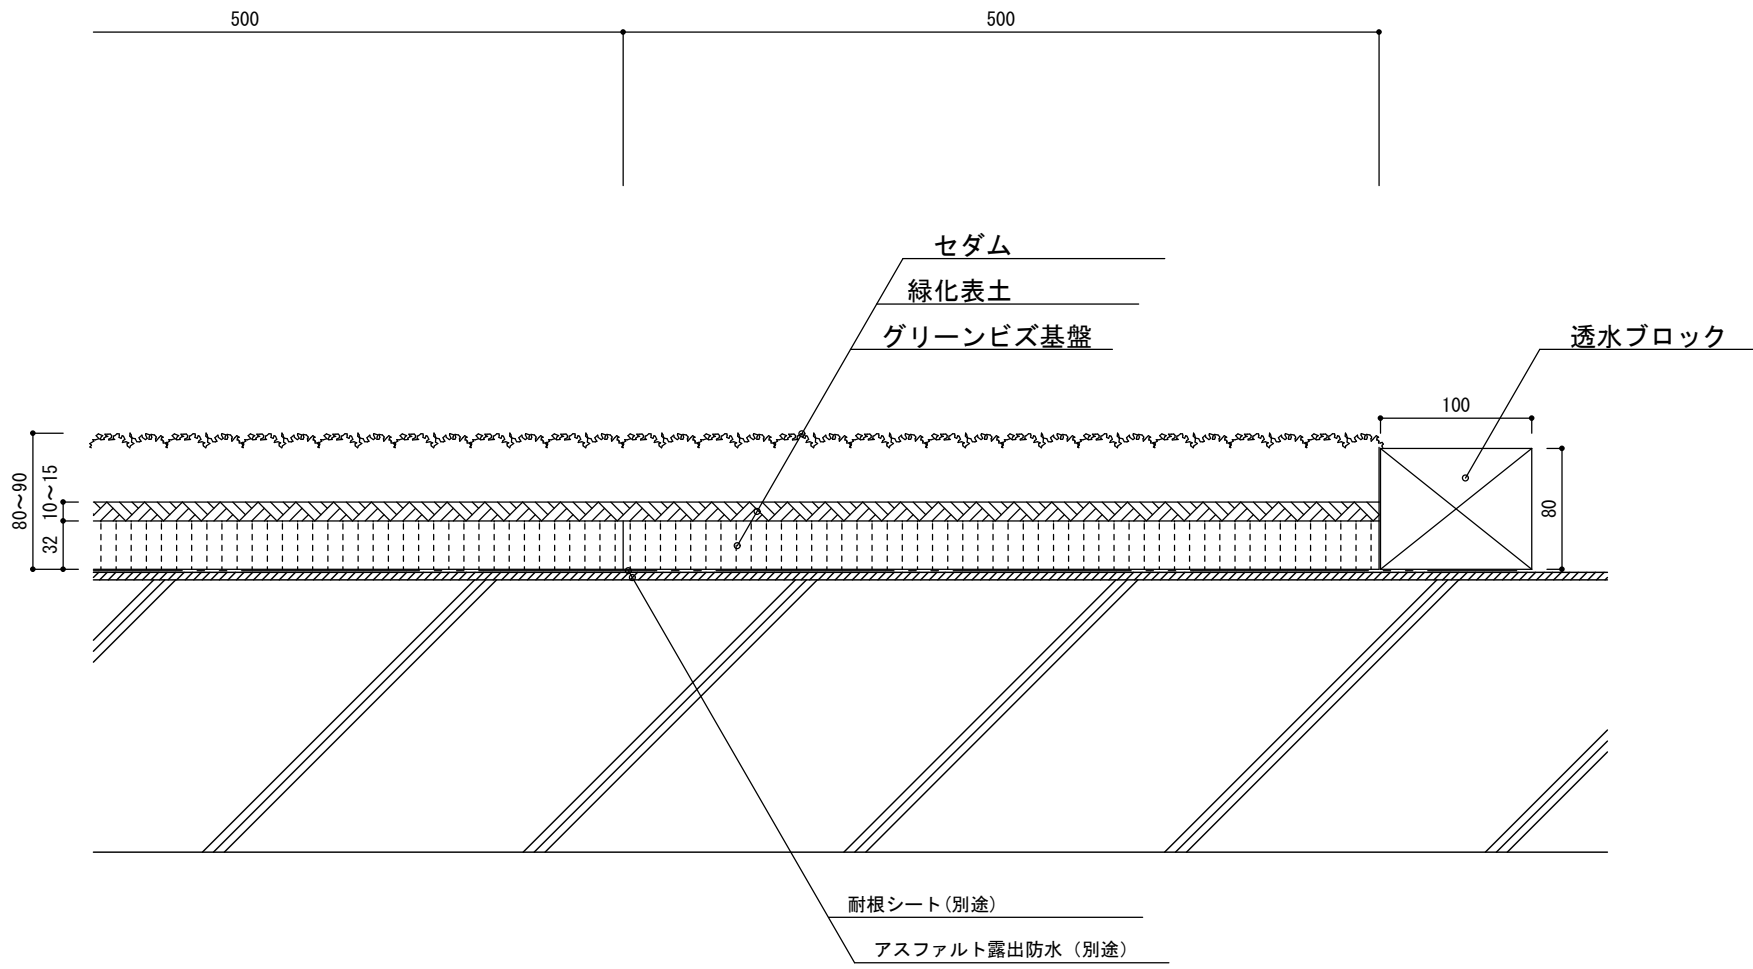

断面図 A4 : 1 / 5

グリーンビズ-G (セダム) 製品規格 ・ 寸法 W500×L500 ・ 植生 セダム類混植
関連資材 ・ 透水ブロック W100×L200×H80

アスファルト露出防水仕様
 グリーンビズ-G (セダム) 断面詳細図

RS001-2

