

断面図 A4 : 1 / 5

グリーンビズ-G (セダム) 製品規格

- ・ 寸法 W500×L500
- ・ 植生 セダム類混植

関連資材


- ・ 棟金具 (どぶつけメッキ仕上) T60
- ・ 横下地 (ガルバリウム鋼板) t0.8
- ・ 軒先Z型コーナー (ガルバリウム鋼板) t0.4
- ・ T型押え金具 (ガルバリウム鋼板) t0.6
- ・ SUS TEXビス 5×19、5×70

折板屋根仕様

グリーンビズ-G (セダム) 端部断面詳細図

SS100-1

エーケーケー

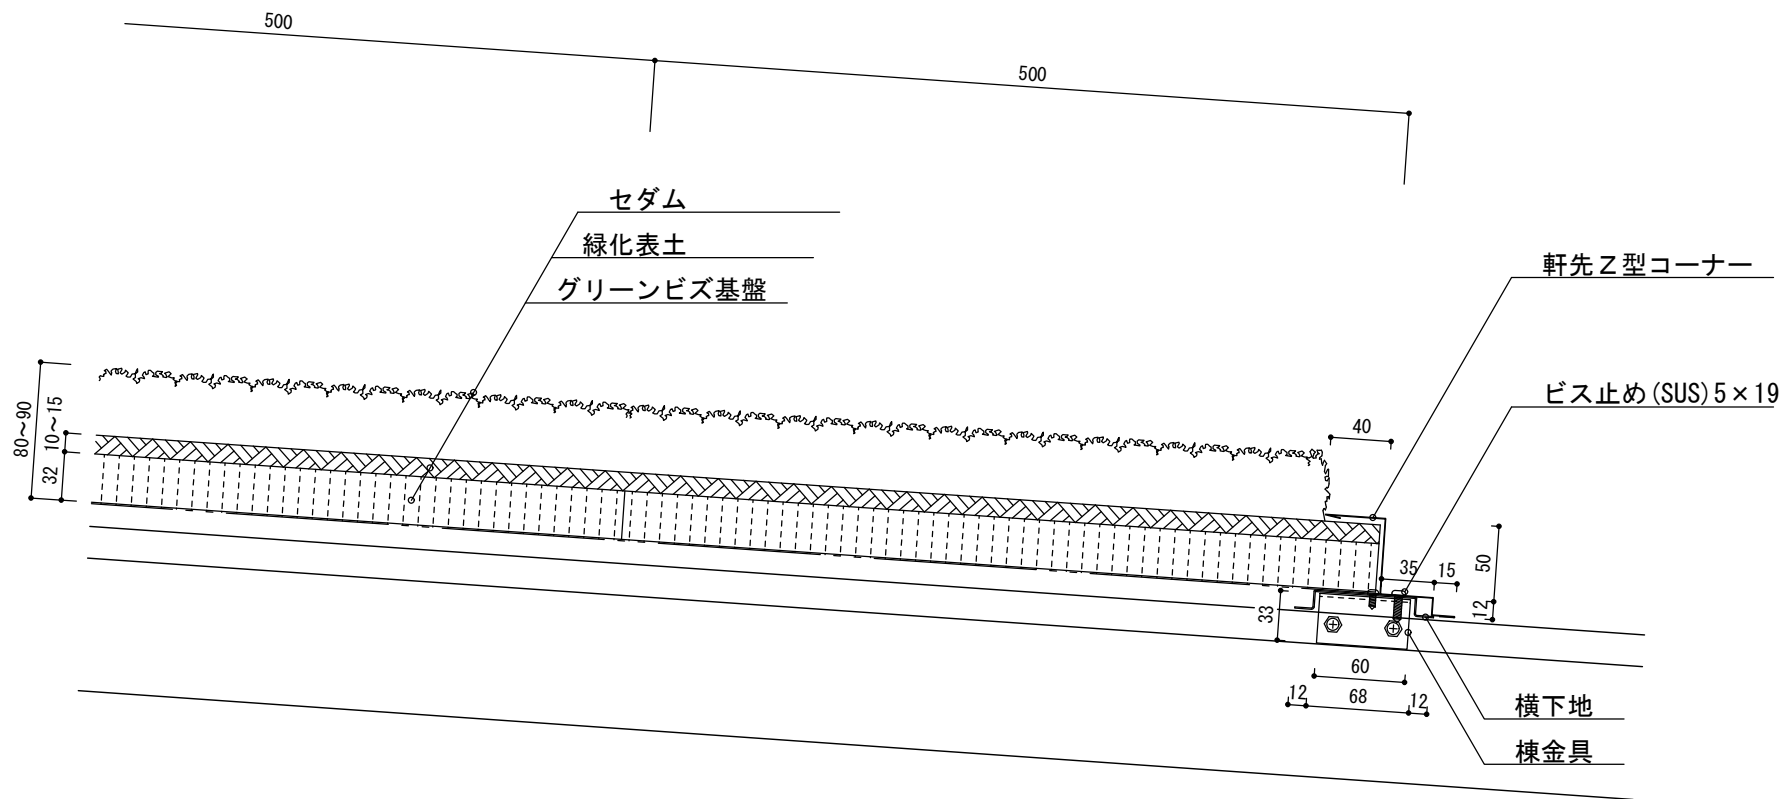

断面図 A4 : 1 / 5

グリーンビズ-G (セダム) 製品規格

- ・寸法 W500×L500
- ・植生 セダム類混植

関連資材


- ・棟金具(どぶつけメッキ仕上) T60
- ・横下地(ガルバリウム鋼板) t0.8
- ・軒先Z型コーナー(ガルバリウム鋼板) t0.4
- ・T型押え金具(ガルバリウム鋼板) t0.6
- ・SUS TEXビス 5×19、5×70

折板屋根仕様

グリーンビズ-G (セダム) 軒先端部断面詳細図

SS100-2

エコーケーン

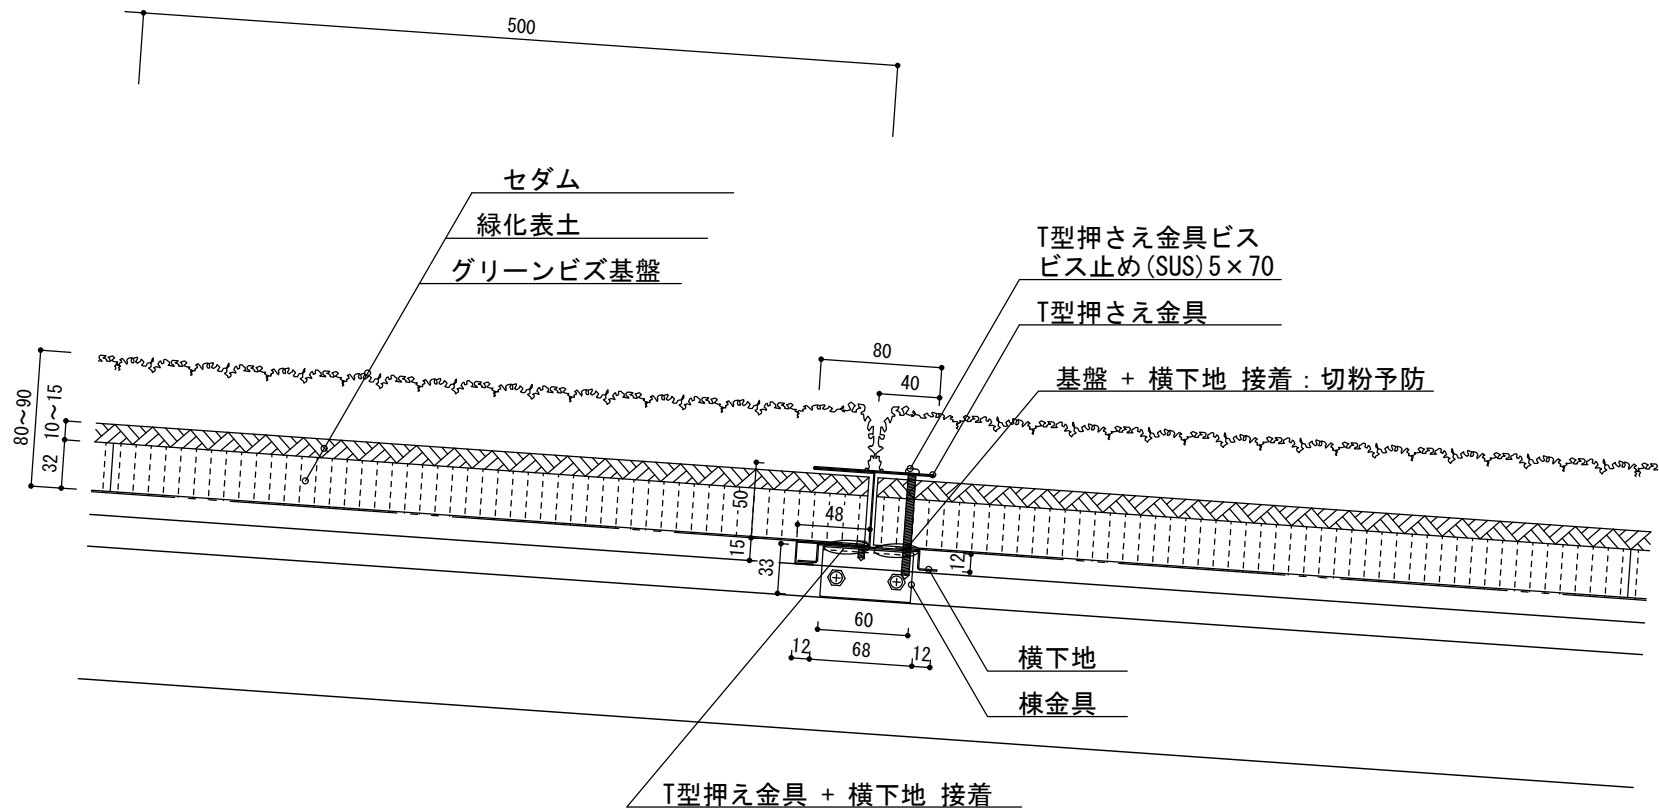

断面図 A4 : 1 / 5

グリーンビズ-G (セダム) 製品規格

- ・寸法 W500×L500
- ・植生 セダム類混植

関連資材

- ・棟金具 (どぶつけメッキ仕上) T60
- ・横下地 (ガルバリウム鋼板) t0.8
- ・軒先Z型コーナー (ガルバリウム鋼板) t0.4
- ・T型押え金具 (ガルバリウム鋼板) t0.6
- ・SUS TEXビス 5×19、5×70

折板屋根仕様

グリーンビズ-G (セダム) 中央T型金物断面詳細図

SS100-3

トーケン