


断面図 A4 : 1 / 5

グリーンビズ-G (セダム) 製品規格 ・寸法 W500×L500 ・植生 セダム類混植
関連資材 ・透水ブロック W100×L200×H80

保護シンダーコンクリート仕様
グリーンビズ-G (セダム) 断面詳細図

RS002-1



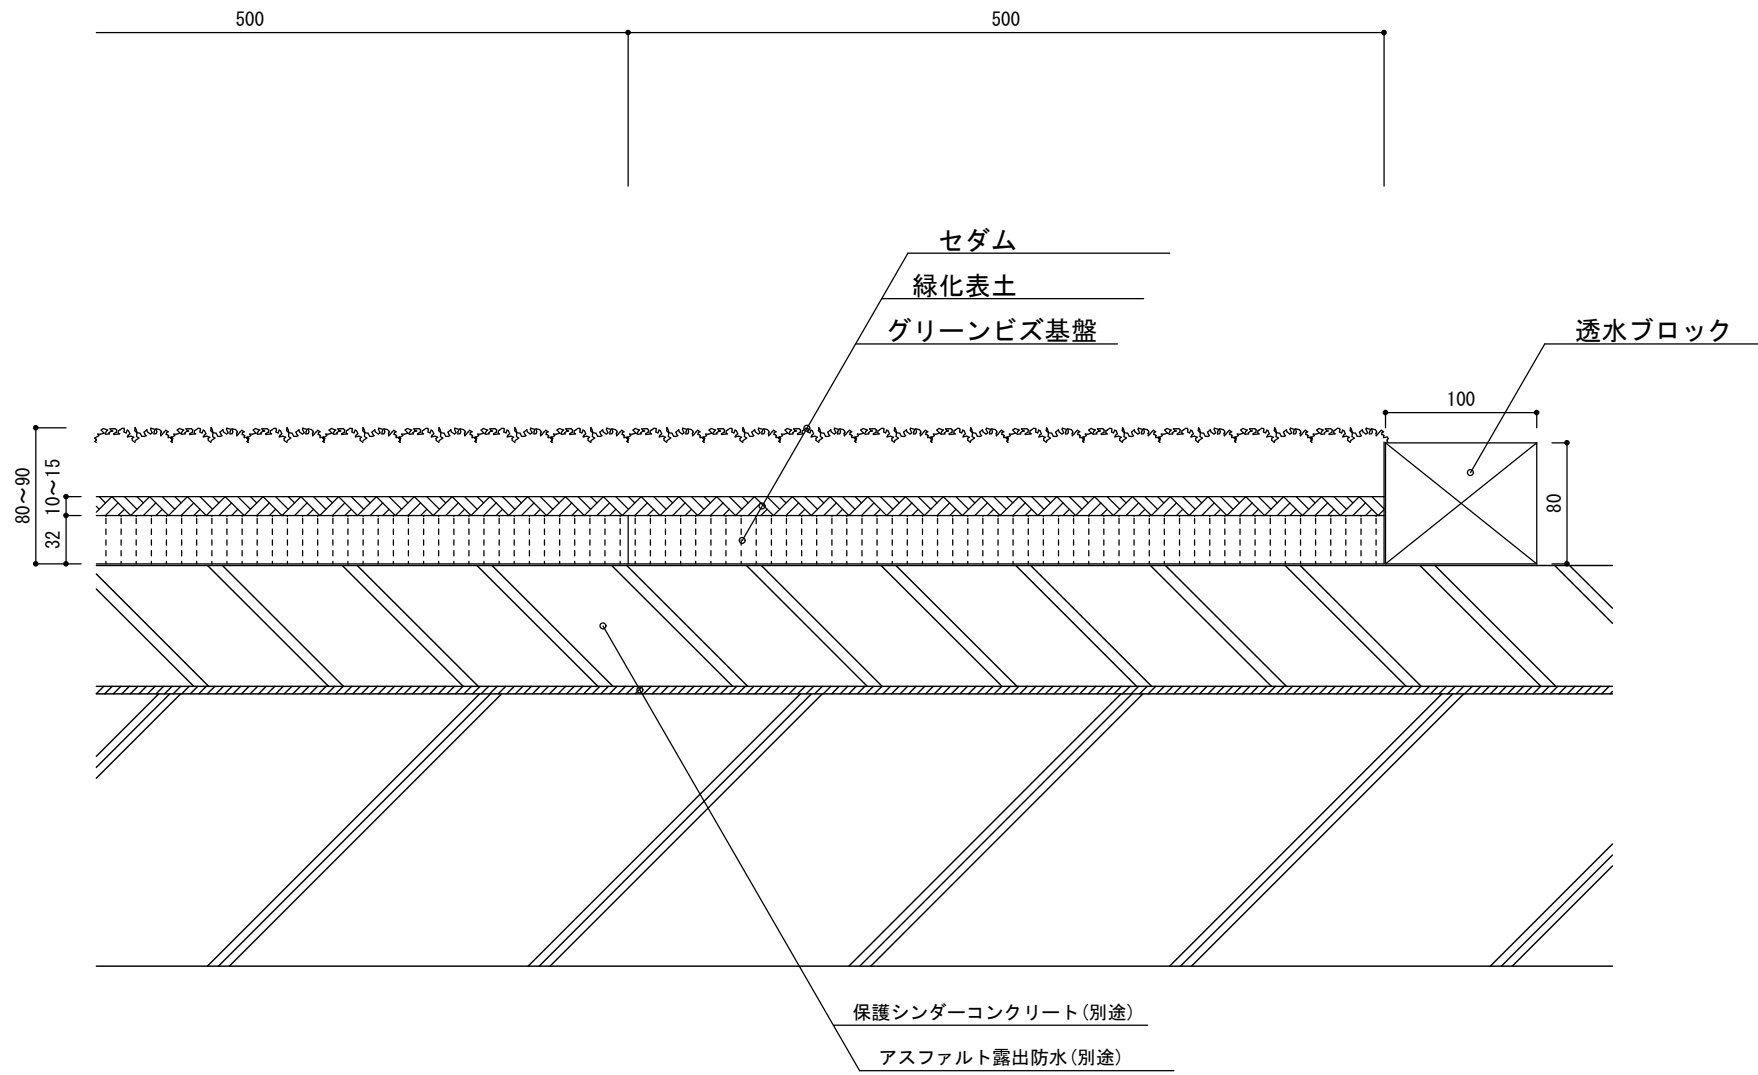

断面図 A4 : 1 / 5

グリーンビズ-G (セダム) 製品規格 ・寸法 W500×L500 ・植生 セダム類混植
関連資材 ・透水ブロック W100×L200×H80

保護シンダーコンクリート仕様
グリーンビズ-G (セダム) 断面詳細図

RS002-2

